


Ville de Waterloo

Plan de zonage

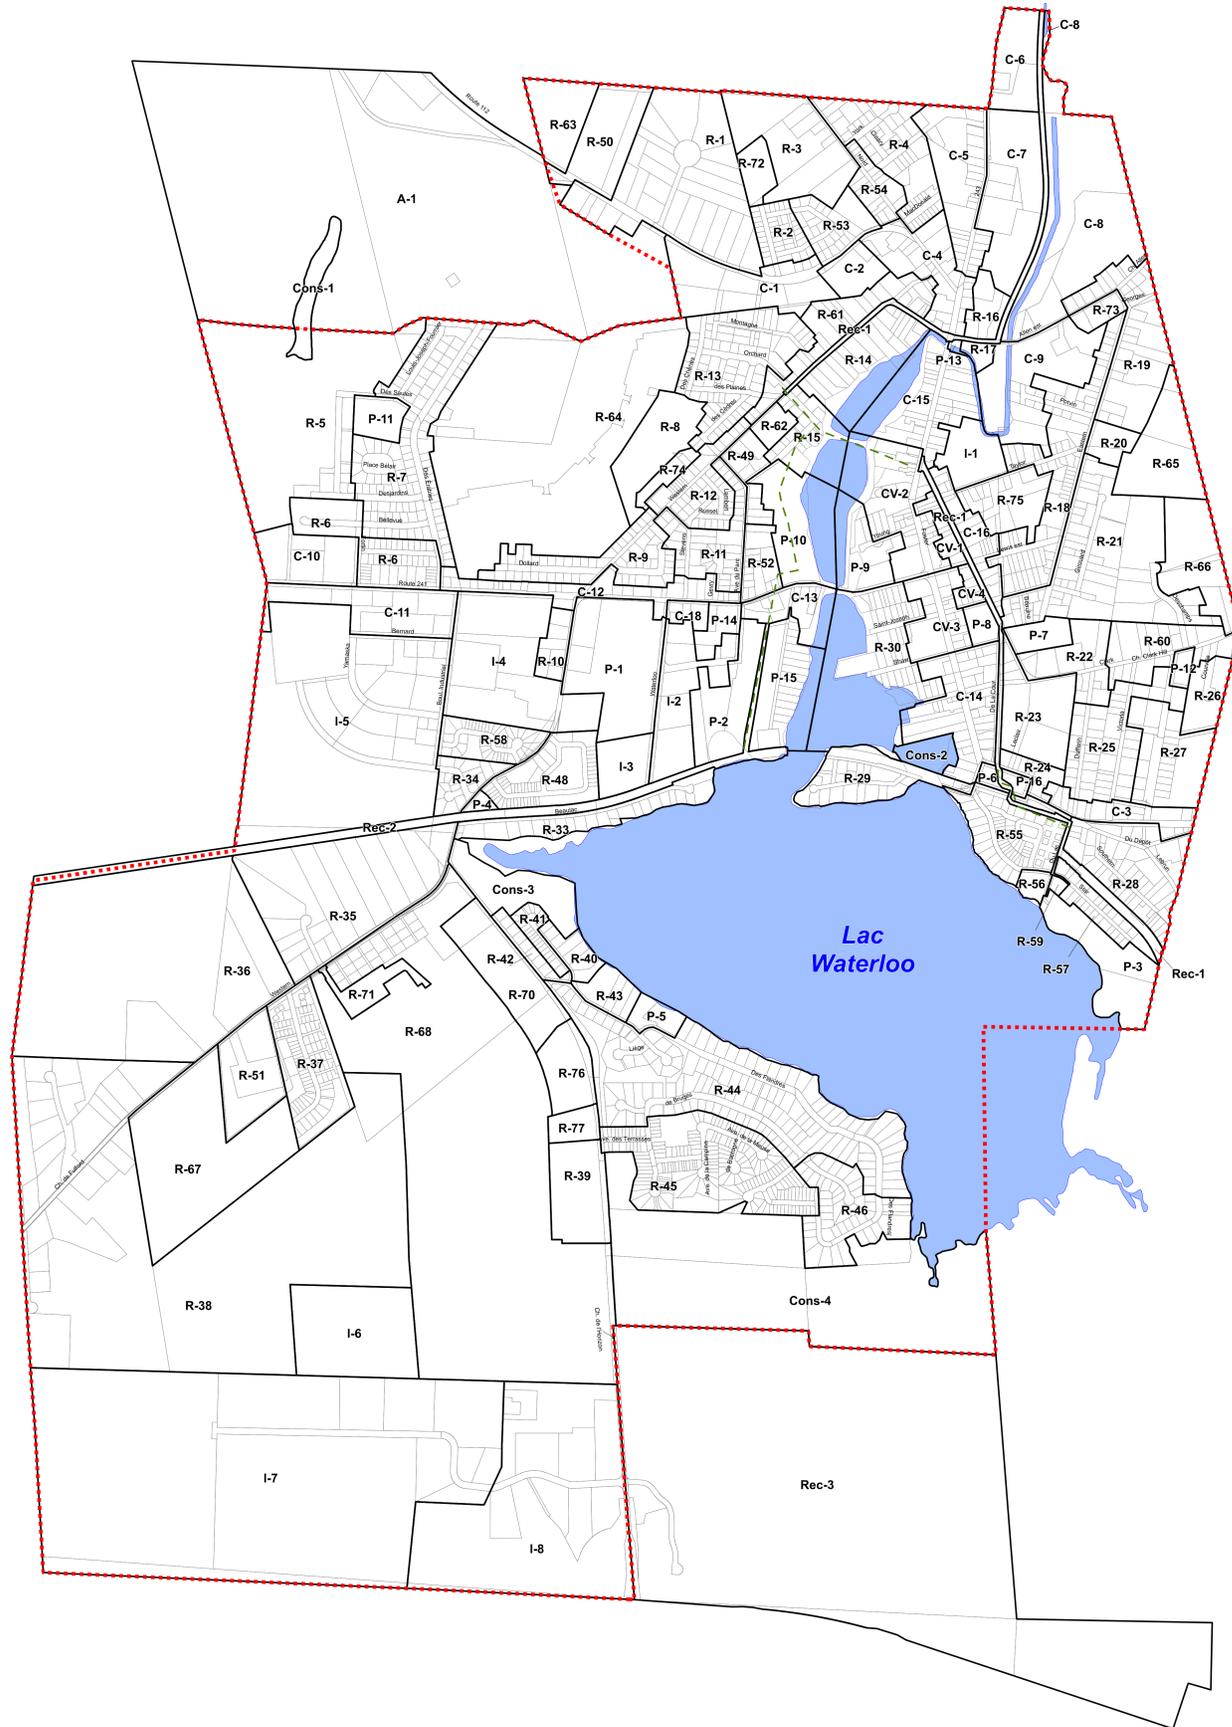

LÉGENDE

- A Zone agricole
- C Zone commerciale
- Cons Zone de conservation
- CV Zone centre-ville
- I Zone industrielle
- P Zone publique
- Rec Zone récréo-touristique
- R Zone résidentielle
- Périmètre d'urbanisation
- Lot
- Plan d'eau
- Corridor de piste cyclable

SOURCE : Le fond de plan provient de la MRC Haute-Yamaska

24-848-47	10 septembre 2024	2 décembre 2024	32-2024-13-06
24-848-45	14 mai 2024	11 septembre 2024	31-2024-09-13
23-848-43-1	15 août 2023	22 janvier 2024	29-2024-01-22
23-848-42	18 avril 2023	17 juillet 2023	28-2023-06-20
22-848-41	16 août 2022	28 novembre 2022	27-2023-01-09
22-848-40	28 juin 2022	20 septembre 2022	26-2022-08-24
22-848-39	24 mai 2022	18 juillet 2022	26-2022-08-24
21-848-38	9 novembre 2021	14 février 2022	24-2022-03-15
20-848-37	8 juin 2021	13 septembre 2021	23-2021-09-17
21-848-36	27 avril 2021	19 juillet 2021	22-2021-08-11
20-848-35	10 novembre 2020	12 janvier 2021	21-2021-04-20
19-848-32	8 octobre 2019	19 décembre 2019	18-2020-02-04
19-848-30	12 mars 2019	12 juin 2019	17-2019-06-28
16-848-24	6 décembre 2016	10 mars 2017	11-2017-04-14
14-848-18		10 SEPTEMBRE 2014	9-2015-06-10
14-848-15	4 MARS 2014	11 JUIN 2014	7-2014-07-09
14-848-14		6 MAI 2014	7-2014-07-09
13-848-10	15 MAI 2013	15 JUIN 2013	6-2014-05-16
13-848-9	2 AVRIL 2013	13 JUIN 2013	5-2013-06-28
12-848-7	4 SEPTEMBRE 2012	30 NOVEMBRE 2012	4-2013-03-11
12-848-5	6 MARS 2012	15 JUIN 2012	4-2013-03-11
11-848-4	4 OCTOBRE 2011	14 DÉCEMBRE 2011	3-2012-01-16
10-848-2	2 NOVEMBRE 2010	9 FÉVRIER 2011	1-2010-02-24
Règlement no.	Avis de motion	Entrée en vigueur	Code

Ce plan fait partie intégrante du règlement de zonage no. 09-848.

Authentifié ce jour

Maire

Directeur général

Sceau



TEKNIKA HBA
Membre de Trow Global



Conception : Nicolas St-Pierre, urb. Dossier : WAOV-068
 Dessiné par : Nicolas St-Pierre, urb. Plan no : WAOV-068-Z01
 Approuvé par : Donald Bonsant, urb. Date : 26 janvier 2010
 Feuille : 1 de 1